

PLANZEICHEN

Art der baulichen Nutzung
(§ 5 (2) Nr. 1 BauGB)

- Wohnbauflächen
- Sonderbaufläche - Photovoltaik
- Gewerbliche Bauflächen

Planungen, Nutzungsregelungen, Maßnahmen
zum Schutz, zur Pflege und zur Entwicklung
von Boden, Natur und Landschaft
(§ 5 (2) Nr. 10 BauGB)

- Öffentliche Grünfläche - Gewässerrandstreifen





Flächen für die Landwirtschaft und für die
Forstwirtschaft
(§ 5 Abs. 2 Nr. 9 und Abs. 4 BauGB)

- Flächen für die Landwirtschaft

SONSTIGE PLANZEICHEN

- Grenze der räumlichen Teil-Geltungsbereiche der
Flächennutzungsplanänderung



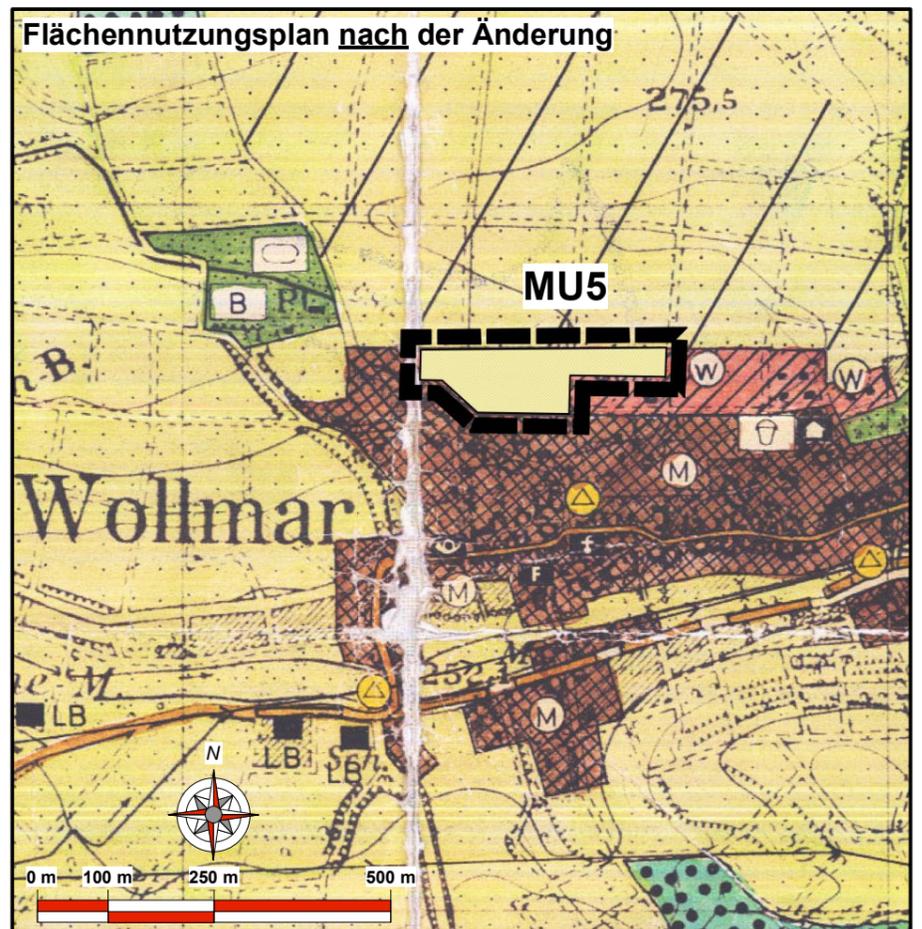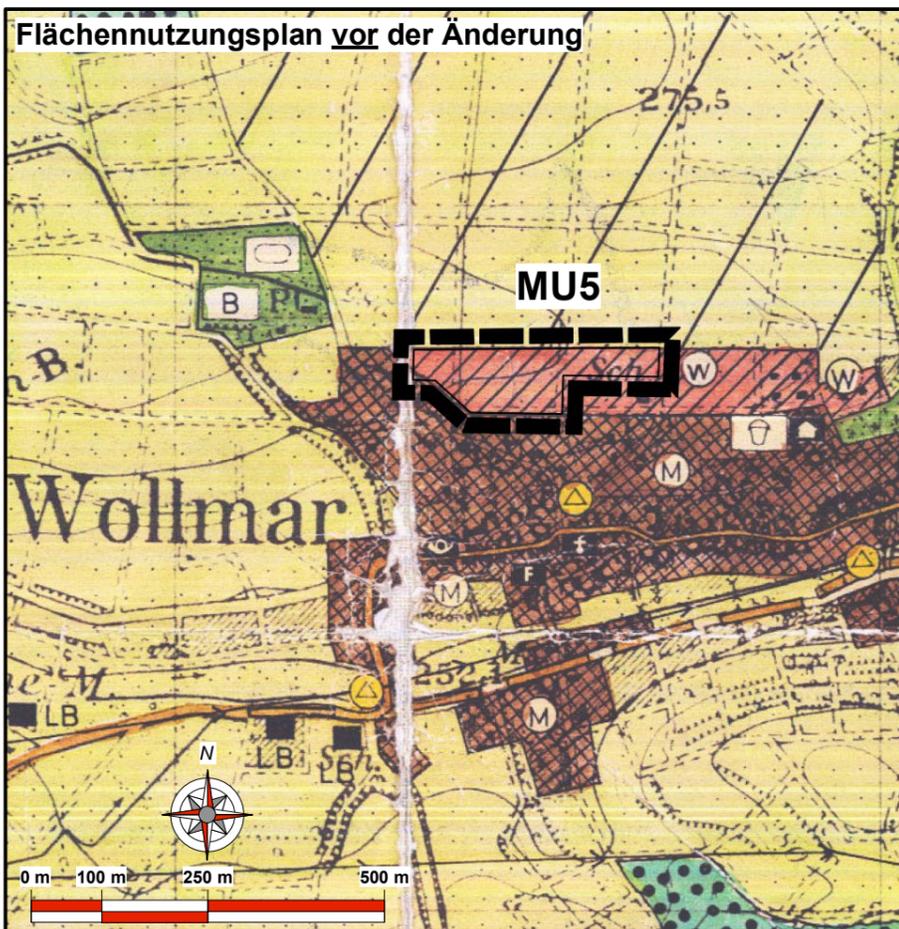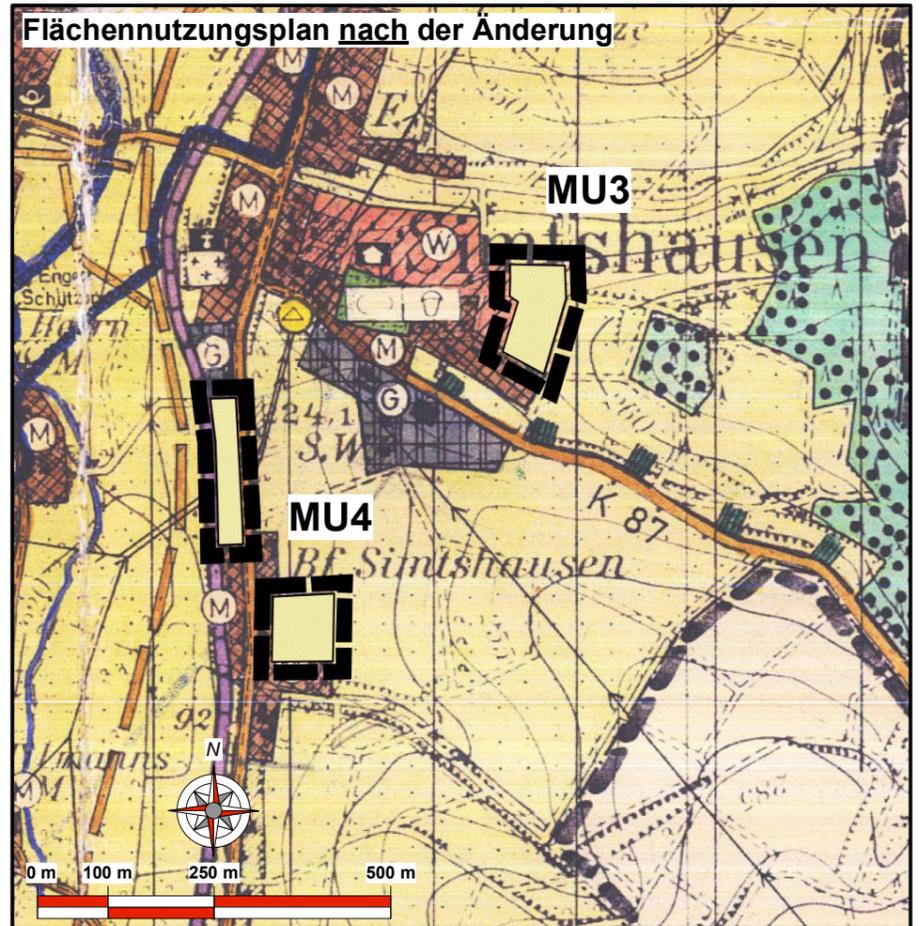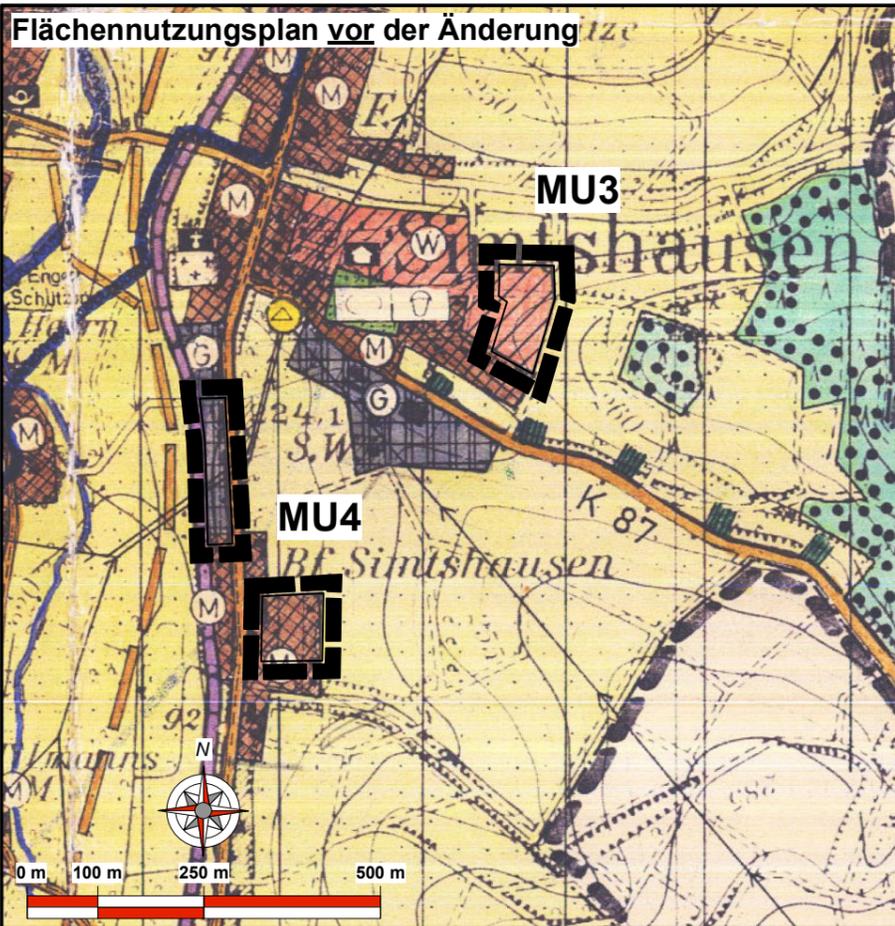

PLANZEICHEN

Art der baulichen Nutzung
(§ 5 (2) Nr. 1 BauGB)

- Wohnbauflächen
- Gewerbliche Bauflächen

Flächen für die Landwirtschaft und für die Forstwirtschaft
(§ 5 Abs. 2 Nr. 9 und Abs. 4 BauGB)

- Flächen für die Landwirtschaft

SONSTIGE PLANZEICHEN

- Grenze der räumlichen Teil-Geltungsbereiche der Flächennutzungsplanänderung

Gemeinde Münchhausen



Änderungen des Flächennutzungsplans (FNP)
"Interkommunales Gewerbegebiet B 236 / B 252"

Teil C: Planteil - Entwurf gem. § 6 BauGB

Stand: 02/2024

Blatt 2 von 2

bearb.: Hausmann

gez.: Schweinfest

gepr.: Hausmann

Groß & Hausmann
Umweltplanung und Städtebau



Maßstab 1 : 10.000

Bahnhofweg 22
35098 Weimar (Lahn)
FON 06426/92076 * FAX 06426/92077
http://www.grosshausmann.de
info@grosshausmann.de

Hinweis: Dieser Plan enthält rechtlich geschützte Informationen